


# Dwarsdoorsnede van de tuin waarbij verzakking wordt tegen gegaan

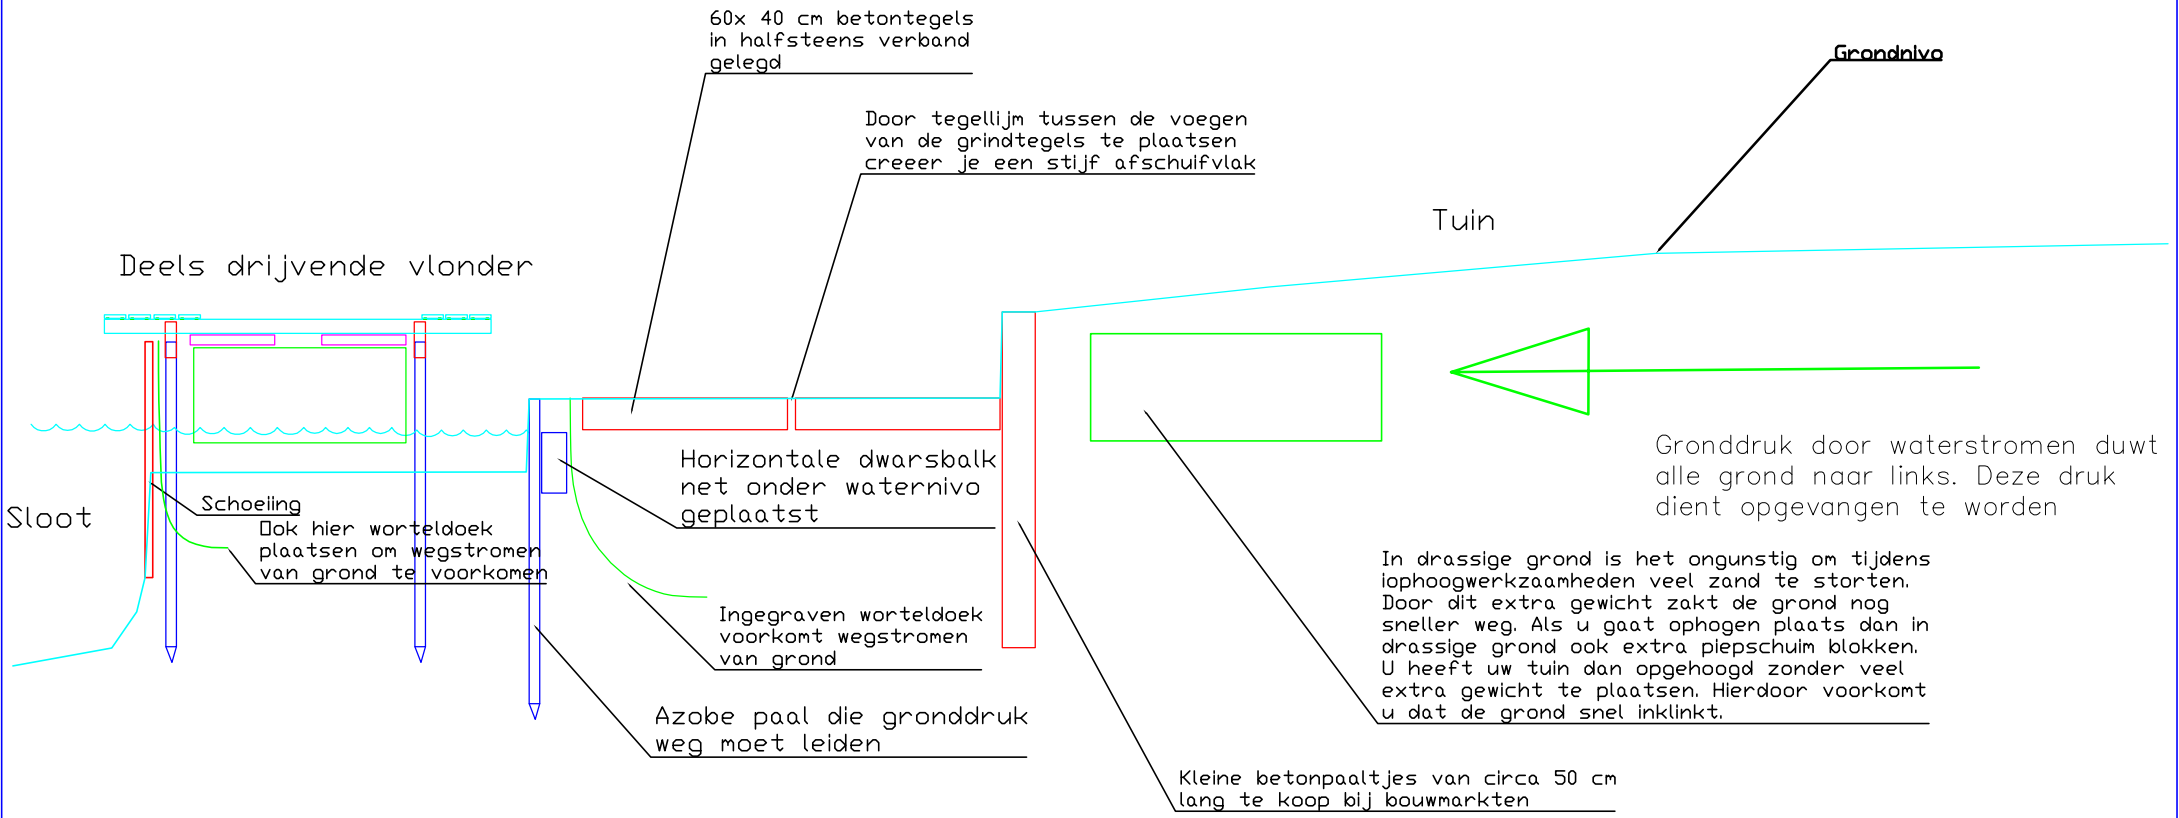

DIT IS EEN CONCEPT TEKENING EN GEEN UITONTWIKKELD ONTWERP. LEES DE TIPS EN ALGEMENE VOORWAARDEN. GEEN VERANTWOORDELIJKHEID ZAL WORDEN GEACCEPTEERD. REPRODUCTIE ALLEEN MET SCHRIFTELIJKE TOESTEMMING.