


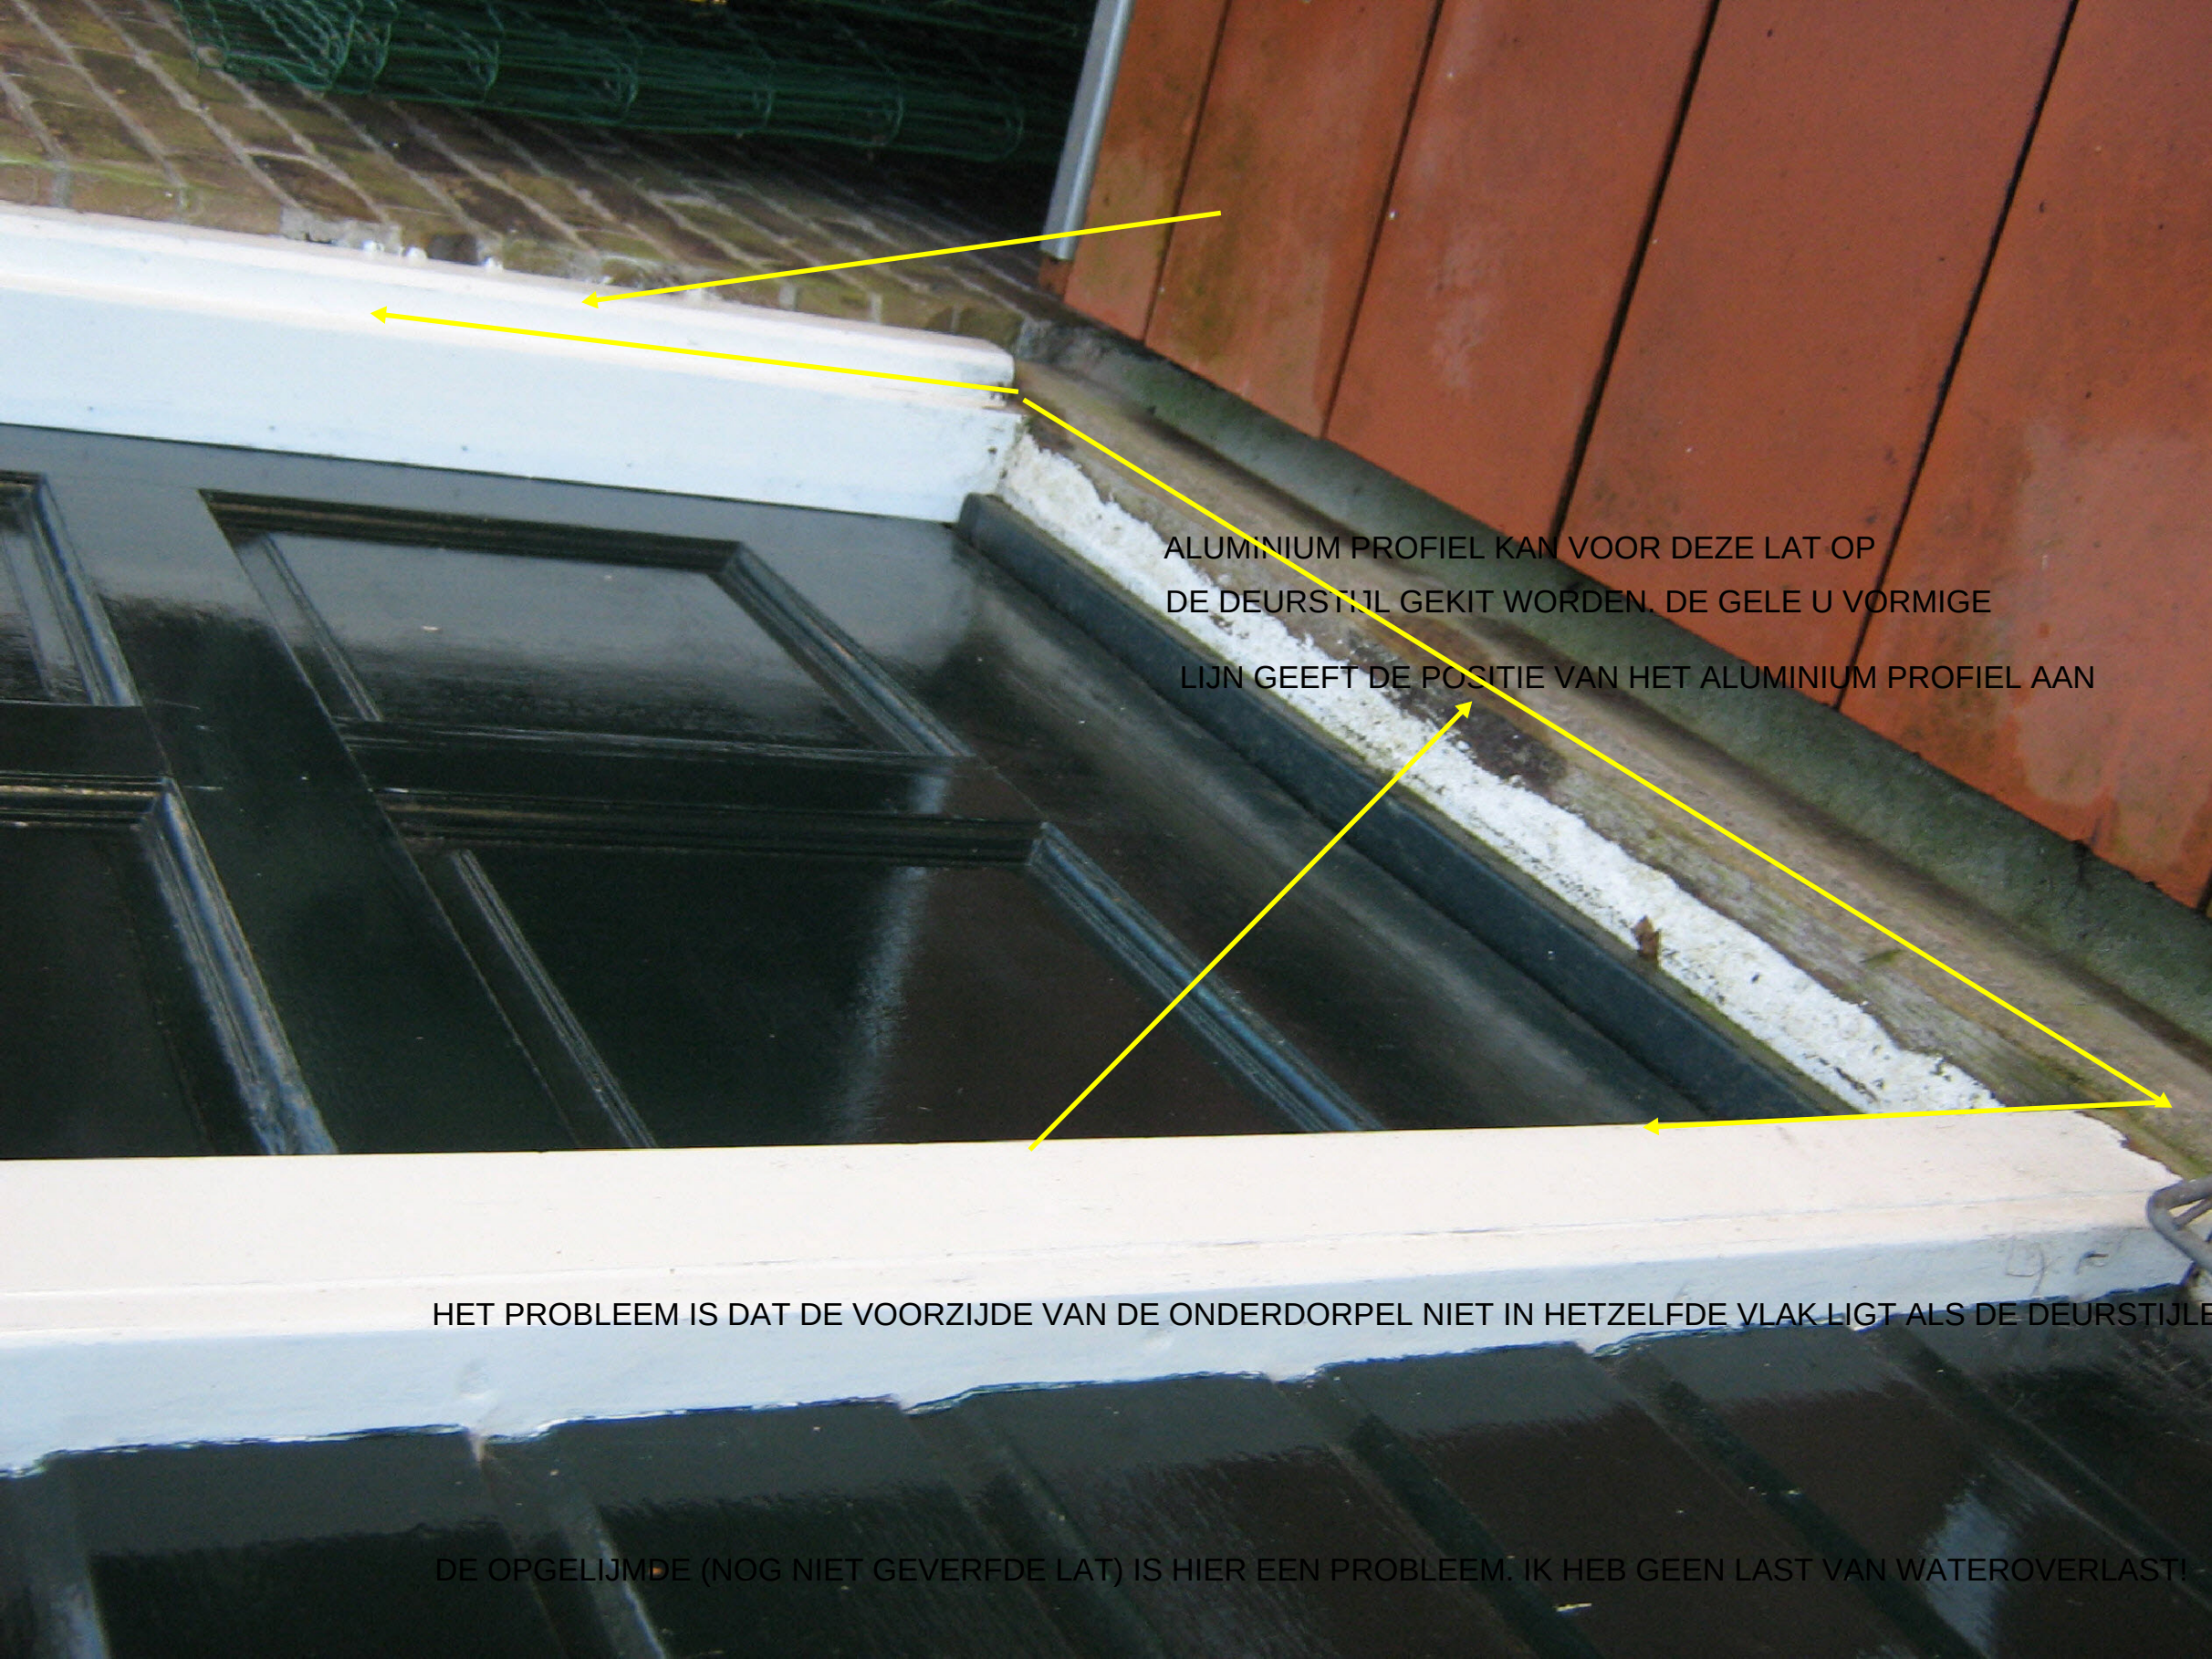

ALUMINIUM PROFIEL KAN VOOR DEZE LAT OP
DE DEURSTIJL GEKIT WORDEN. DE GELE U VORMIGE
LIJN GEEFT DE POSITIE VAN HET ALUMINIUM PROFIEL AAN

HET PROBLEEM IS DAT DE VOORZIJDEN VAN DE ONDERDORPEL NIET IN HETZELFDE VLAK LIGT ALS DE DEURSTIJLEN

DE OPGELIJMDE (NOG NIET GEVERFDE LAT) IS HIER EEN PROBLEEM. IK HEB GEEN LAST VAN WATEROVERLAST!